


### Схема расположения сооружения на земельном участке

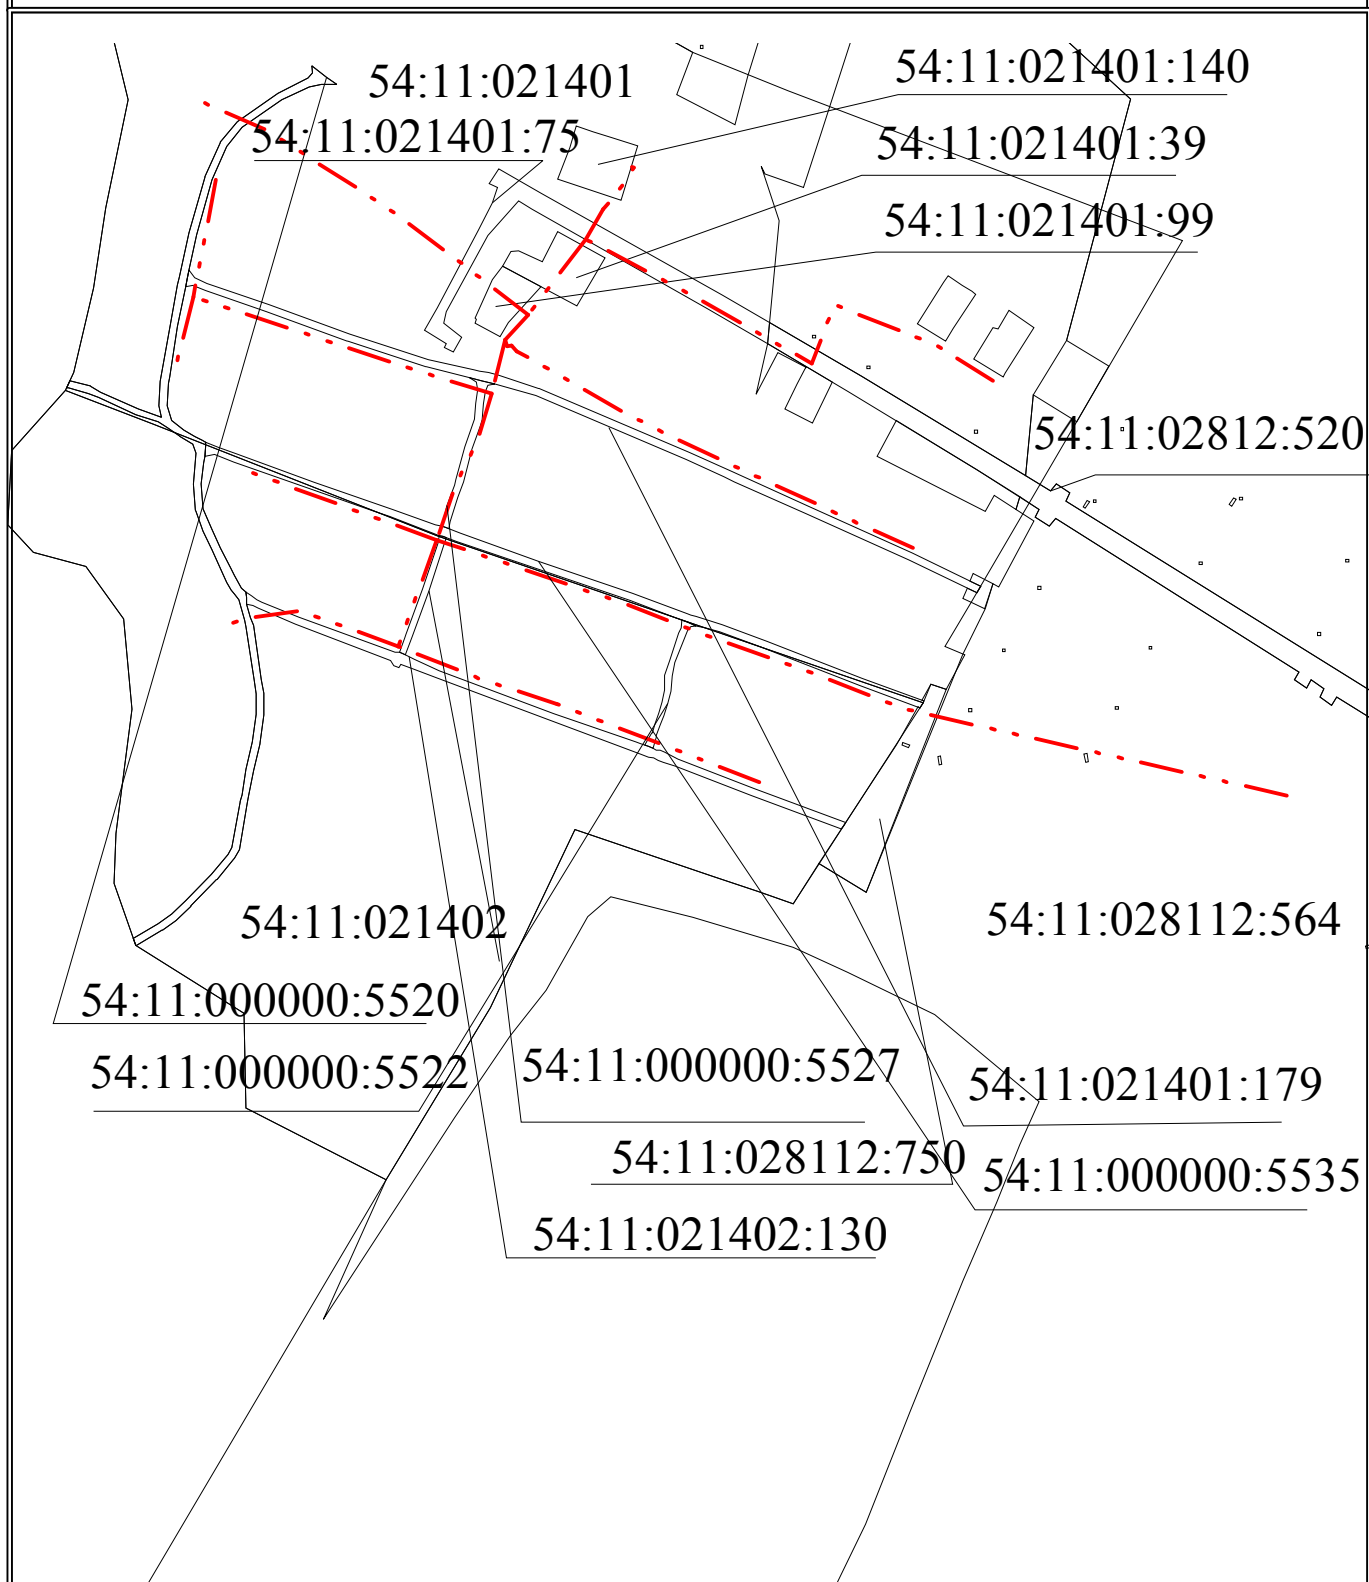

#### Условные обозначения:

- - вновь образованный подземный конструктивный элемент сооружения,
- - граница кадастрового квартала, земельного участка.